


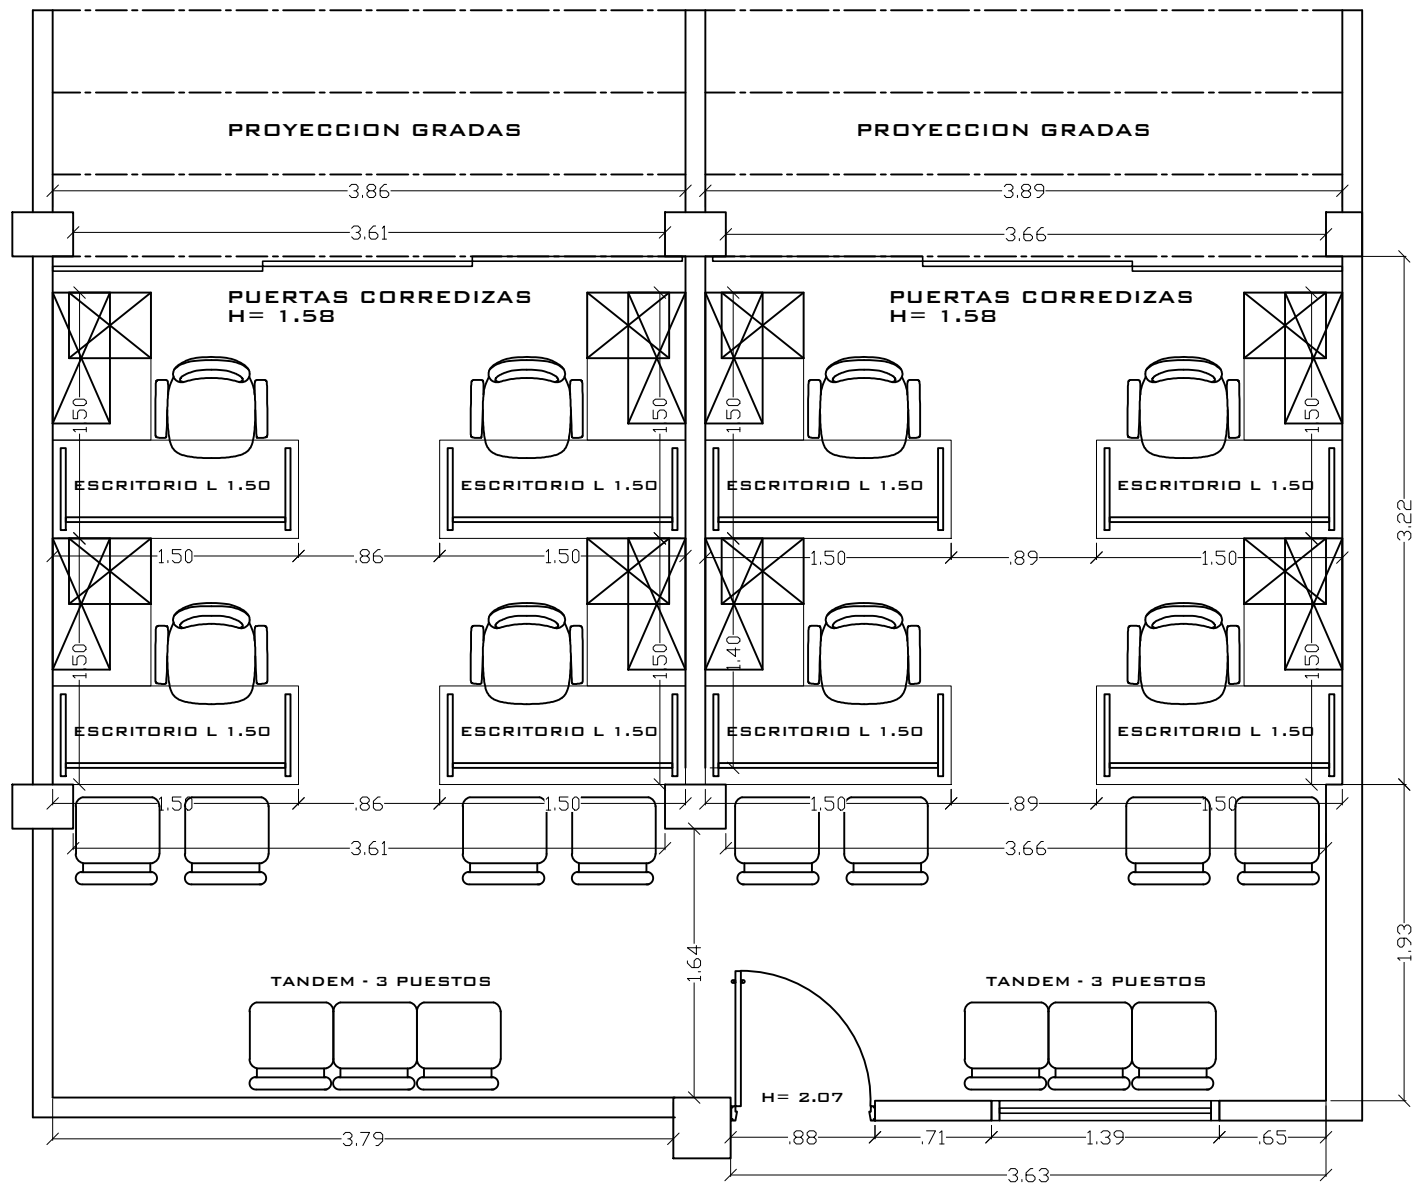

**AREA-GRADAS - 2
OFICINA DE ENTRENADORES**

AREA - DEPORTES

ESC 1:100

FIRMA APROBACION

JEFE DEPARTAMENTO

PLANO 2/2